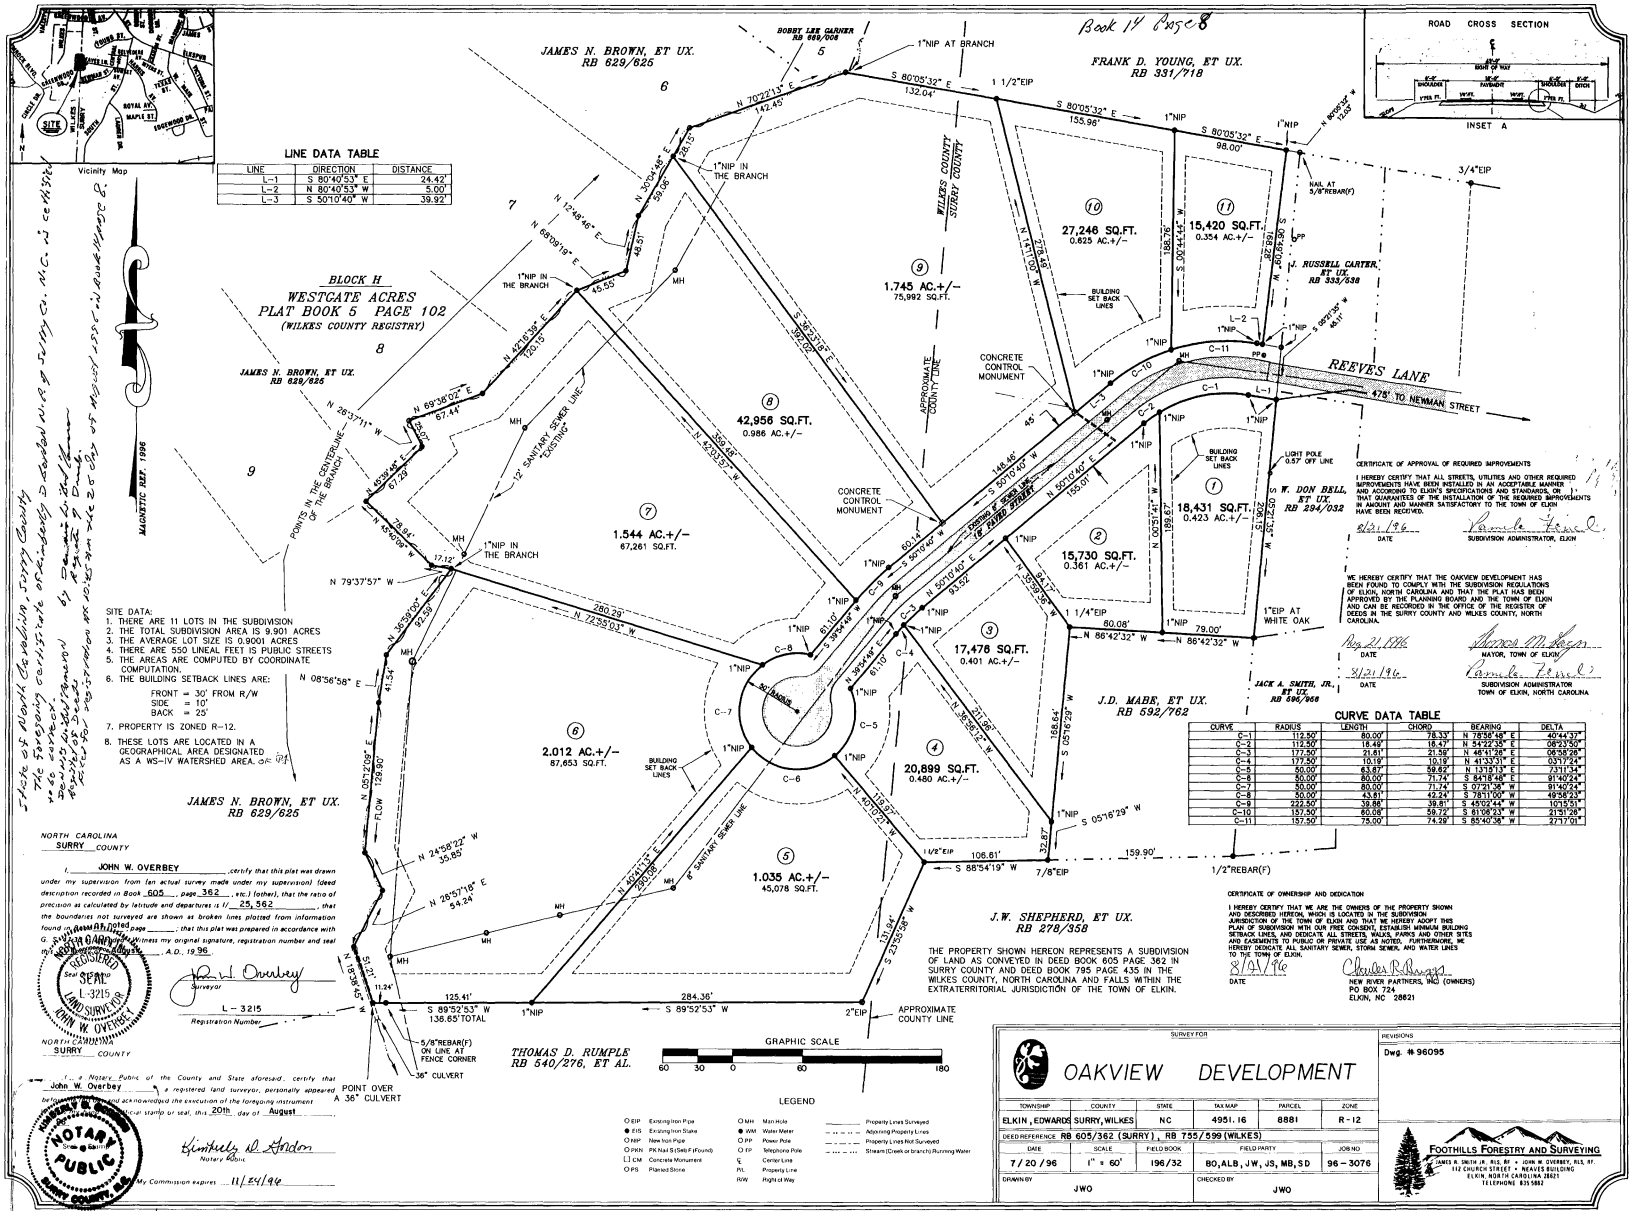
Book 14 Page 8
JAMES N. BROWN, ET UX.
RB 629/625
FRANK D. YOUNG, ET UX.
RB 331/718
BOBBY LEE GARNER
RB 596/906
WILKES COUNTY
SURRY COUNTY
BLOCK H
WESTGATE ACRES
PLAT BOOK 5 PAGE 102
(WILKES COUNTY REGISTRY)
REEVES LANE
478' TO NEWMAN STREET
J. RUSSELL CARTER, ET UX.
RB 933/538
W. DON BELL, ET UX.
RB 294/032
JACK A. SMITH, JR., ET UX.
RB 596/968
J.D. MABE, ET UX.
RB 592/762
J.W. SHEPHERD, ET UX.
RB 278/358
THOMAS D. RUMPLE
RB 540/276, ET AL.
APPROXIMATE COUNTY LINE
CONCRETE CONTROL MONUMENT
BUILDING SET BACK LINES
12' SANITARY SEWER LINE EXISTING
8" SANITARY SEWER LINE
POINT IN THE CENTERLINE OF THE BRANCH
POINT OVER A 36" CULVERT
5/8"REBAR(F) ON LINE AT FENCE CORNER
1/2"REBAR(F)
NAIL AT 3/8"REBAR(F)
LIGHT POLE 0.57' OFF LINE
1"EIP AT WHITE OAK
1 1/2"EIP
1"EIP
1/2"EIP
7/8"EIP
3/4"EIP
1"NIP
1"NIP AT BRANCH
1"NIP IN THE BRANCH
MH
PP
1 1/4"EIP
1 1/2"EIP
1 7/8"EIP
1 5/8"EIP
1 3/4"EIP
1 1/8"EI